


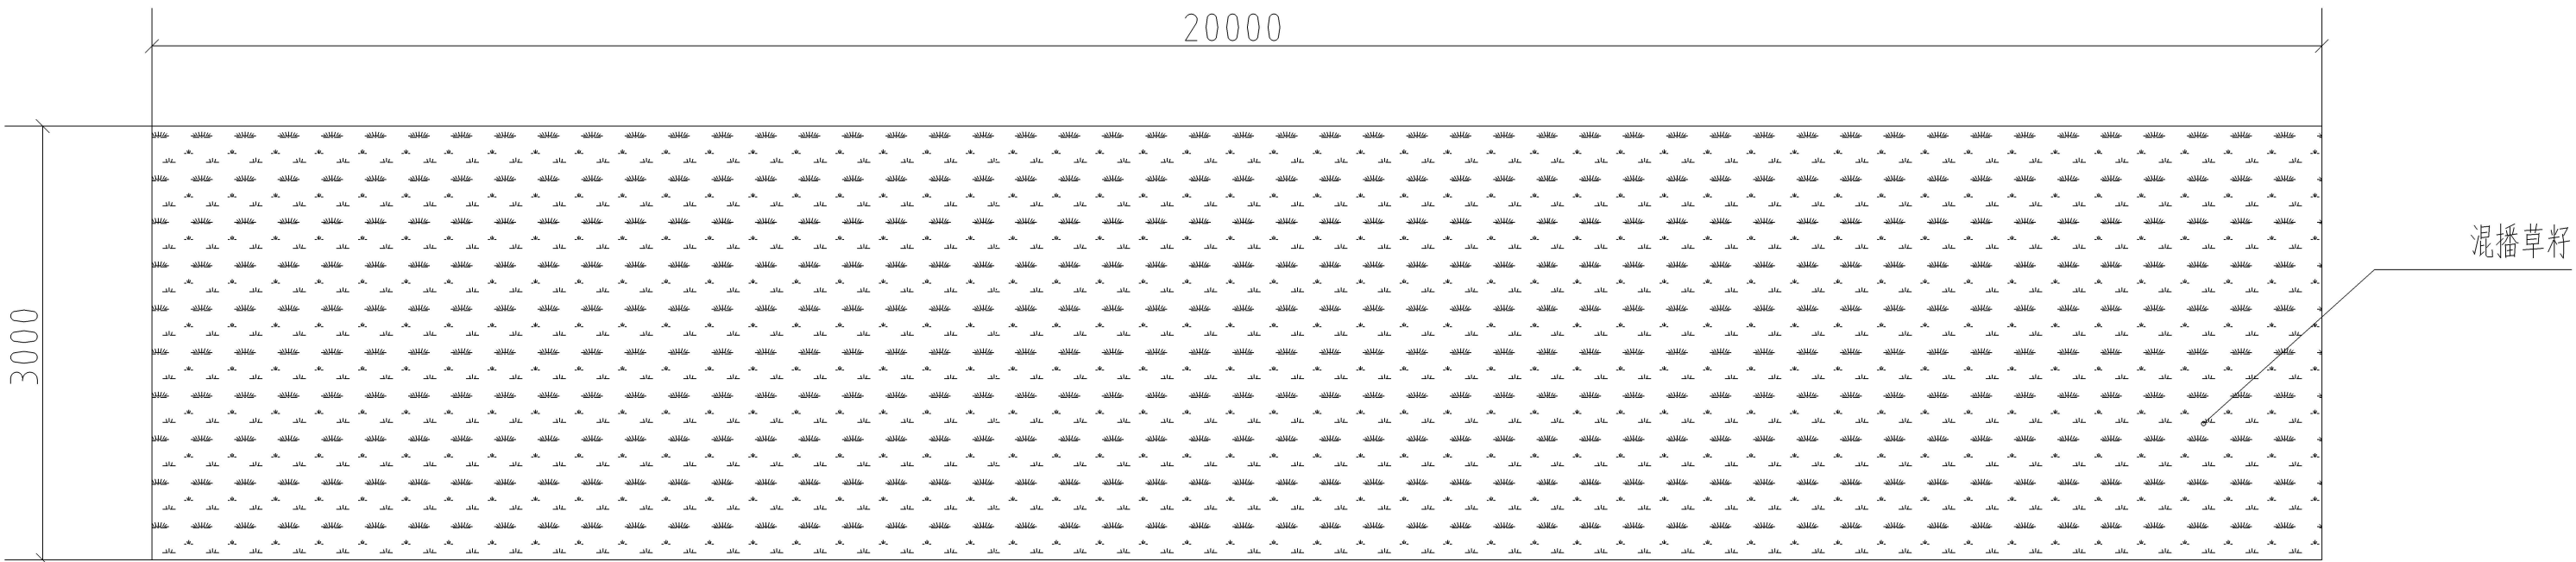

单地块绿化布置图 1:100

注明：共40个地块，地块平均长度20米，平均宽度3米，总绿化面积2400平方米，改造内容清理石方（清理深度0.3米，清理面积占绿化面积20%）、播撒草籽、种植土回填（回填深度0.3米）。